


# Lichtplan

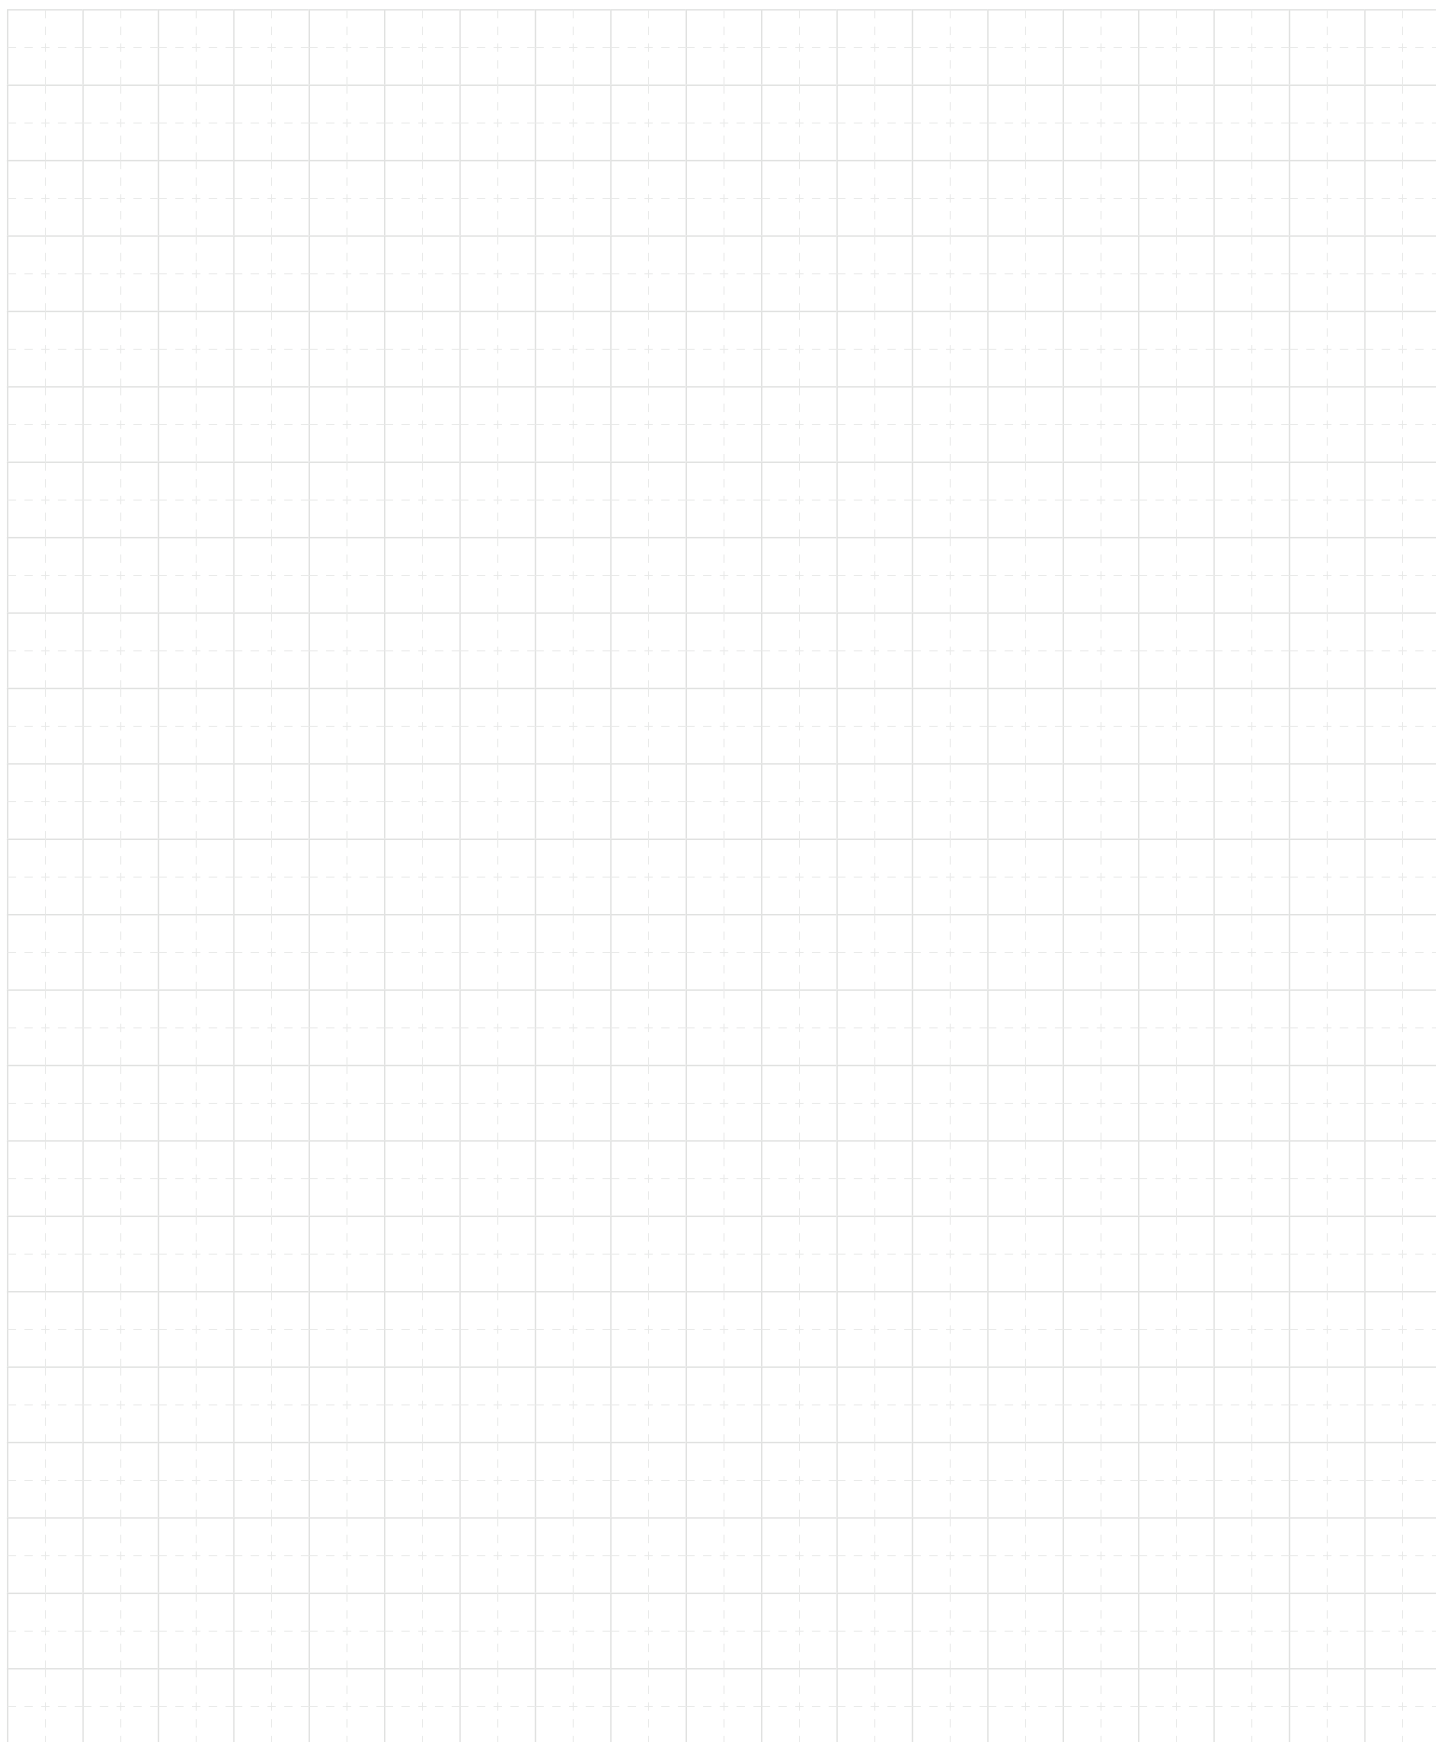

## Legenda

 Plafondlamp

 Wandlamp

 Lichtstrip

 Inbouwspot

 Staande lamp